

KEYPLAN

LEGENDES ET NOTES

Le Maître d'ouvrage :

FONDATION ISMAIL OMAR GUELLE

Entreprise



DJI - FU SARL

INTITULE DU PROJET:

PROJET DE CONSTRUCTION
D'UNE POLYCLINIQUE A NASSIB

TITRE DU PLAN

LOT: ARCHITECTURE
PLAN 1ER ÉTAGE

Dessiné par:

Verifié:

Approuvé:


Revisé:

Echelle

DWG. No.

DATE: 26/04/2026

A-02

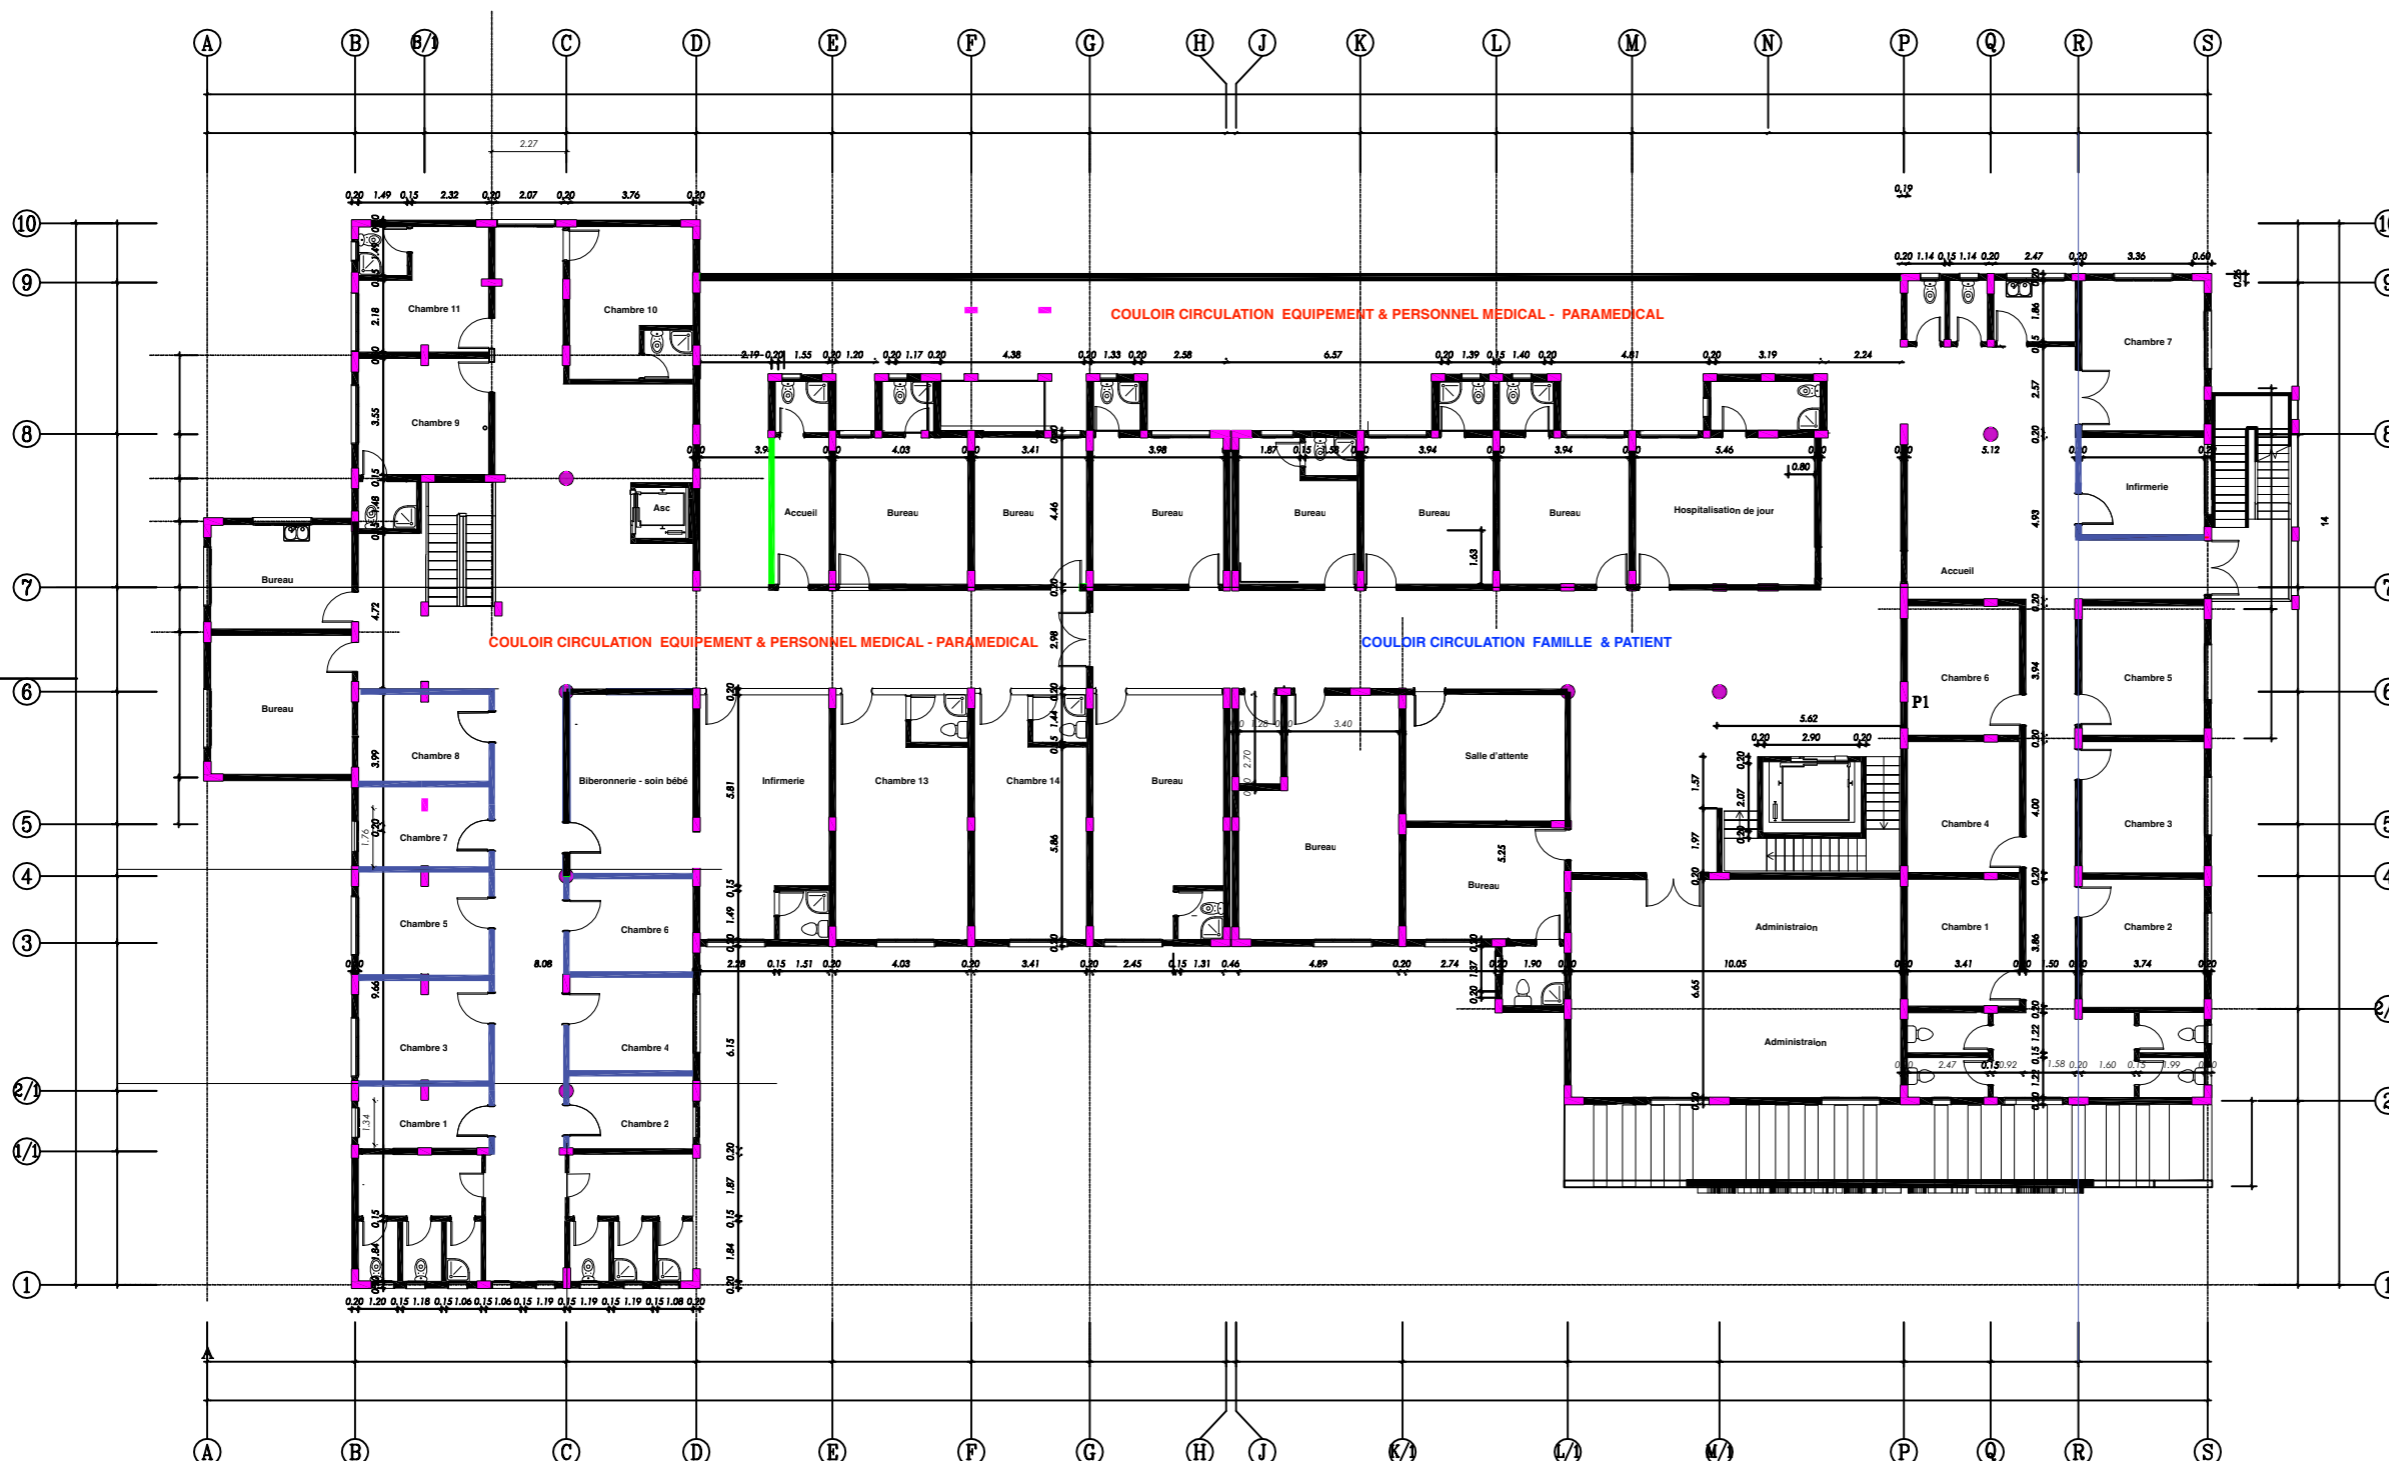

COUPE 01

PLAN 1ER ÉTAGE

Partition en placoplâtre